
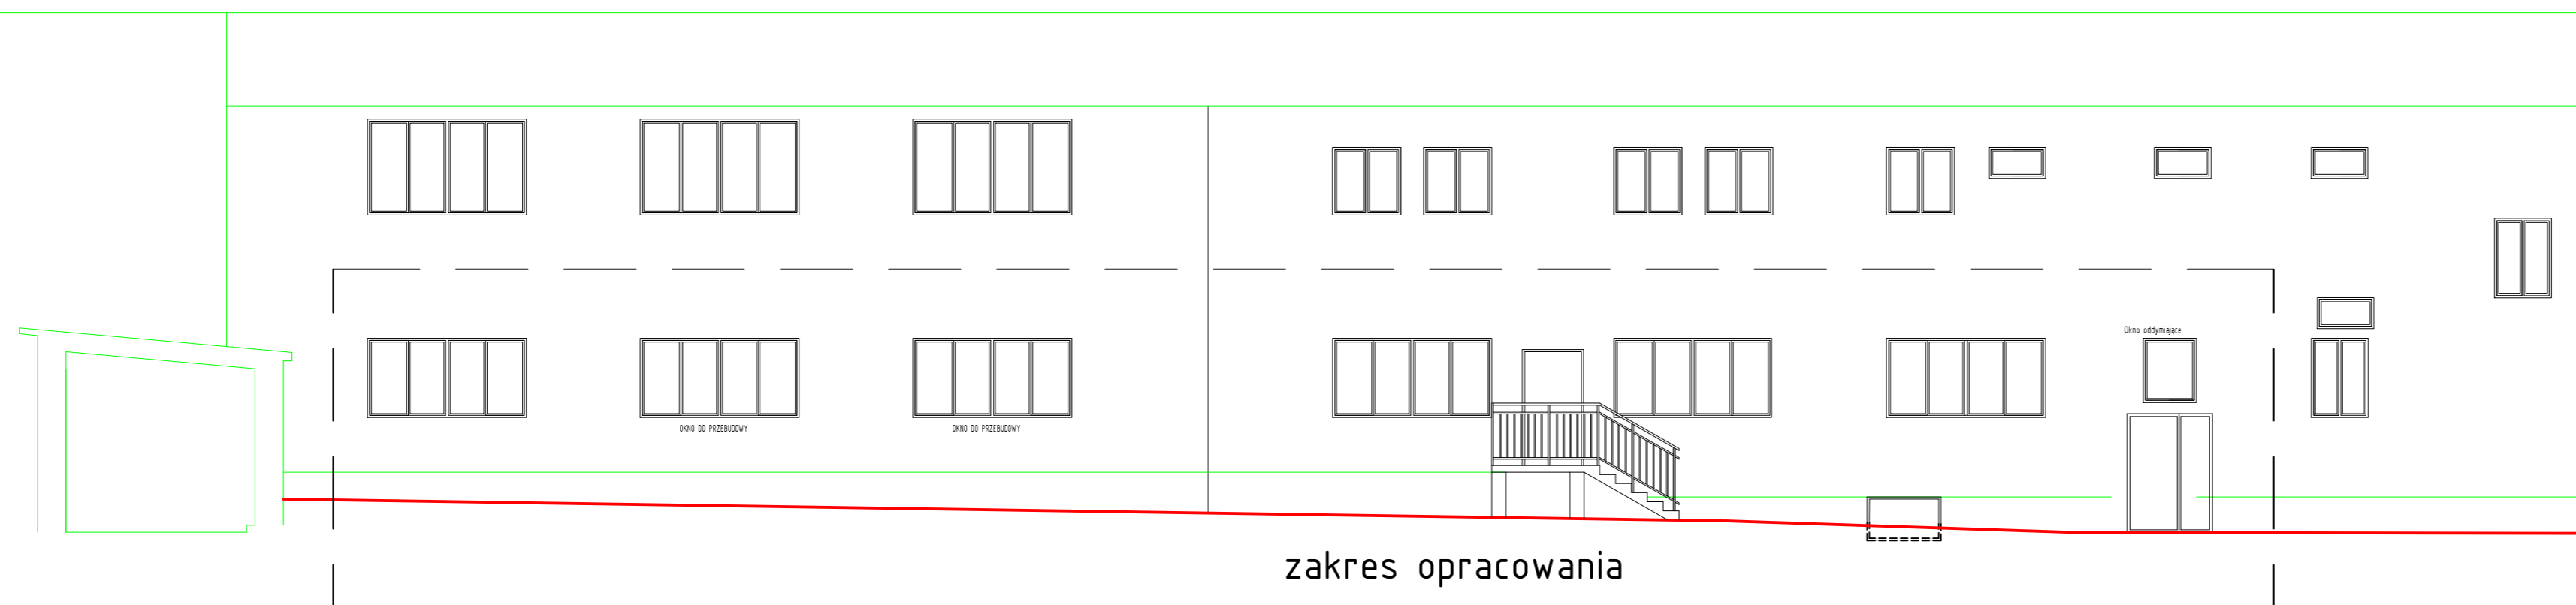


INWENTARYZACJA

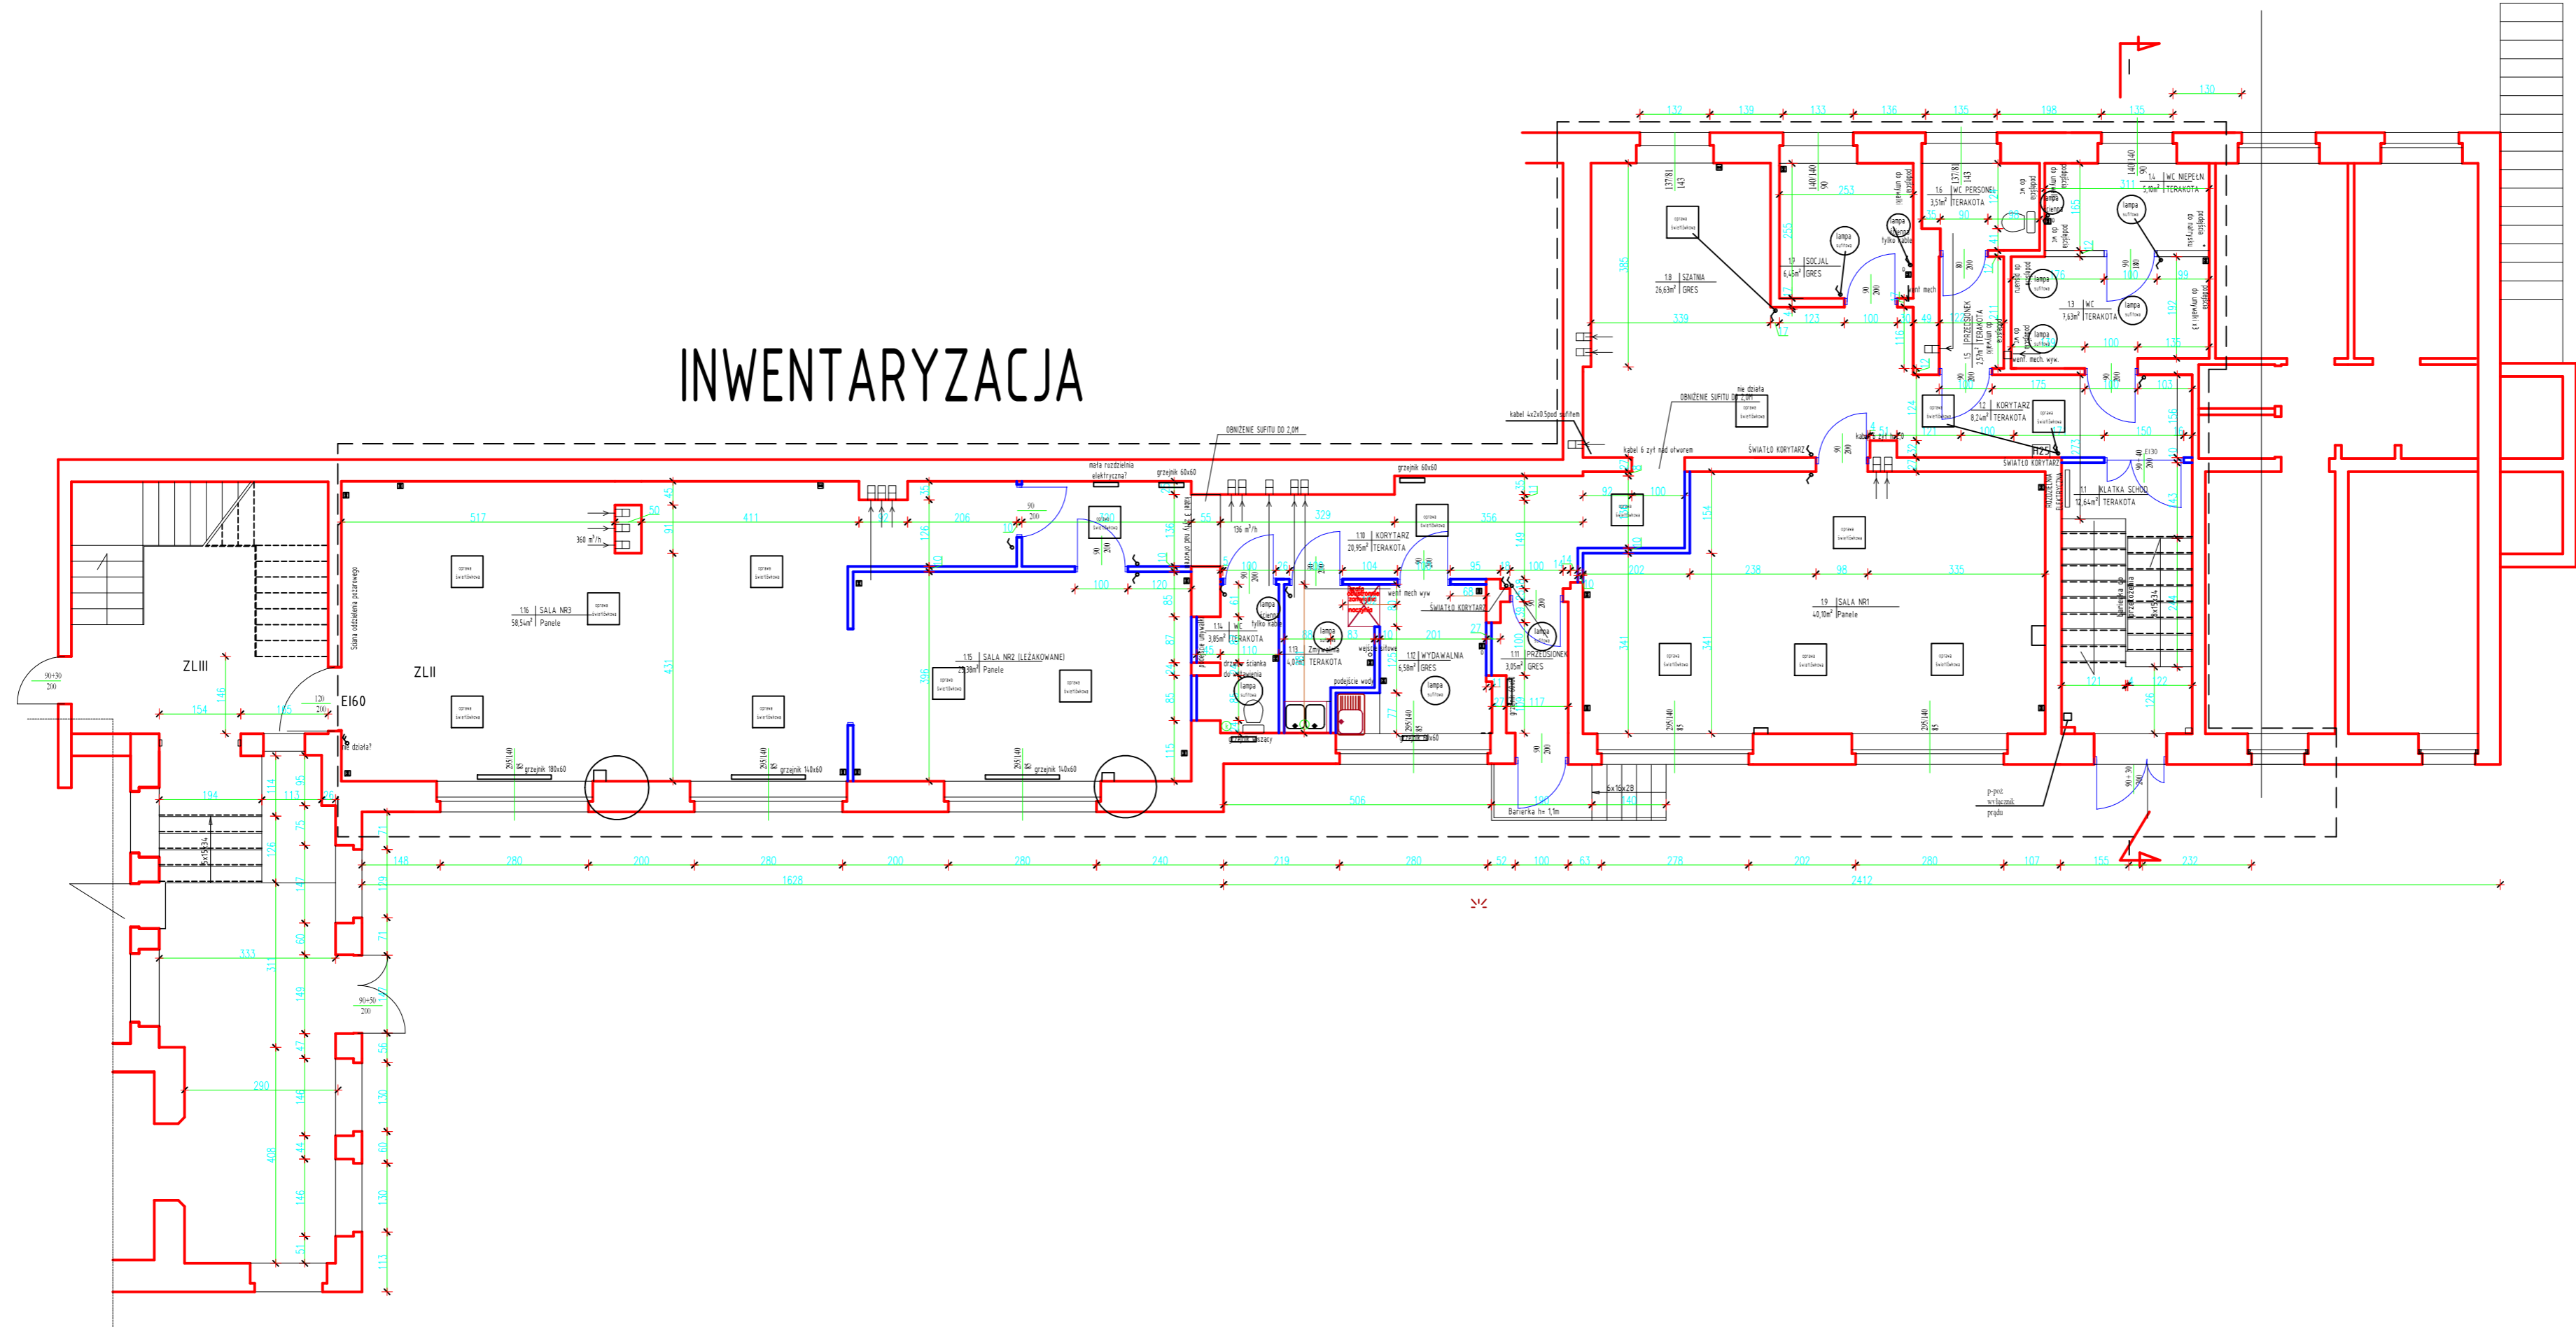

jednostka projektowa:	"3D PROJEKT" KAMIL KOSTRZEWA UL. WIENIAWSKIEGO 18F/1, 76-150 DARŁOWO TEL. 508060907	
temat:	Przebudowa ze zmianą sposobu użytkowania pomieszczeń przedszkolnych na pomieszczenia administracji publicznej.	
adres budowy:	DZIAŁKA NR 365/2 OBR. 10, DARŁOWO	
RZUT PARTERU I ELEWACJA FRONTOWA-inwentaryzacja		
projektanci:	mgr inż. arch. Agata Kupracz-Pryputnicz nr upr. 4ZP/OIA/2005 w spec. arch.	skala 1:100
	mgr inż. Kamil Kostrzewa nr upr. ZAP/0029/P/00K/06 w spec. konstr. - bud.	nr rys. 3
DARŁOWO MAJ 2020		